


5½ Zimmer - Whg. Nr. 1

Erdgeschoss

Wohnfläche 119.6 m²
Balkone 4.9 / 8.7 m²
Garten (mit Sitzplatz) 80.2 (22.0) m²
Keller 13.0 m²

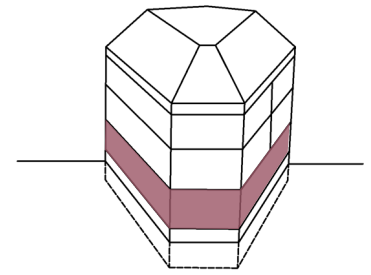



1:100 0 1 2 3 4 5 m

Die Wohnfläche ist die Fläche innerhalb der Aussenmauern inklusive Nasszellen, Reduits, Schächte und Steigzonen. Nicht einberechnet werden Balkone, Terrassen, Sitzplätze, separate Waschküchen und Keller je gemäss VZl-Flächen-Deklaration..

2½ Zimmer - Whg. Nr. 101

1. Obergeschoss

Wohnfläche	40.7 m ²
Balkon	4.9 m ²
Keller	10.1 m ²

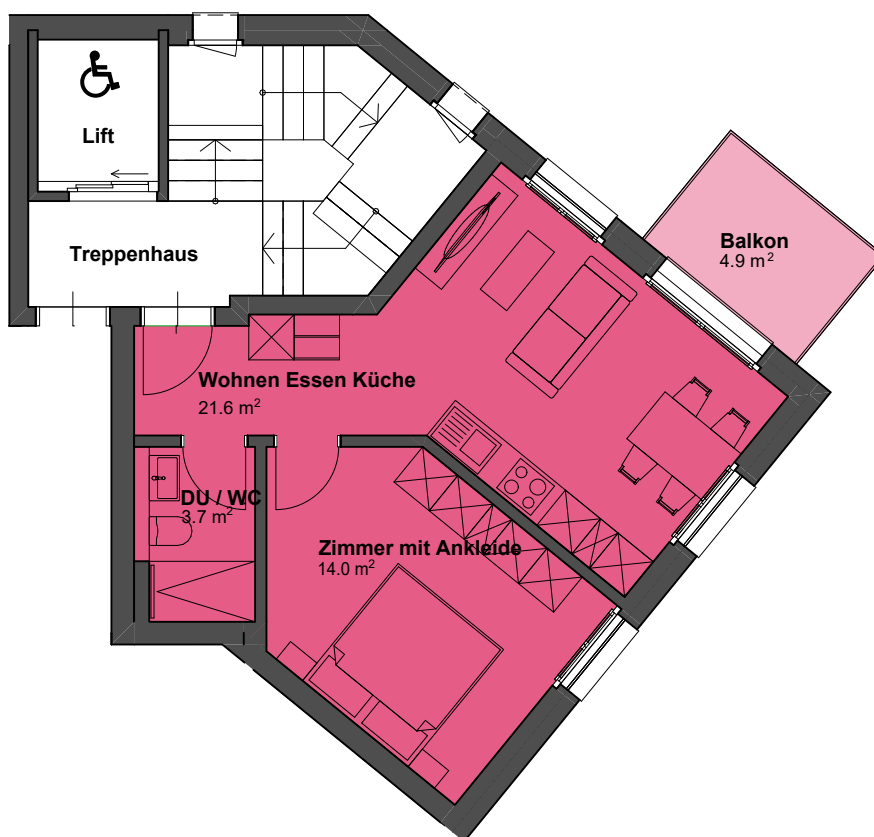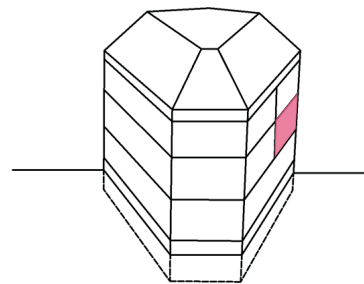



1:100 0 1 2 3 4 5 m

Die Wohnfläche ist die Fläche innerhalb der Aussenmauern inklusive Nasszellen, Reduits, Schächte und Steigzonen. Nicht einberechnet werden Balkone, Terrassen, Sitzplätze, separate Waschküchen und Keller je gemäss VZl-Flächen-Deklaration..

3½ Zimmer - Whg. Nr. 102

1. Obergeschoss

Wohnfläche	75.8 m ²
Balkon	8.7 m ²
Keller	10.0 m ²

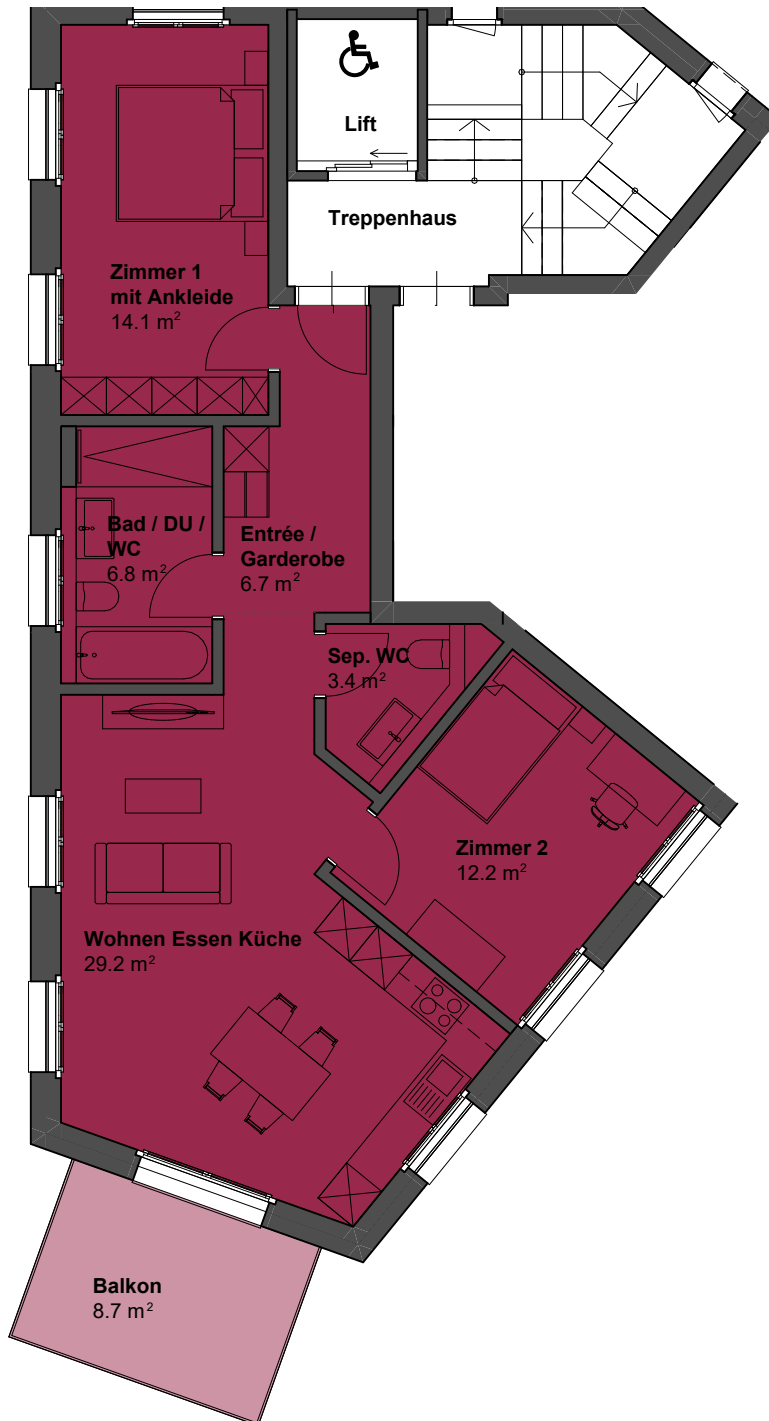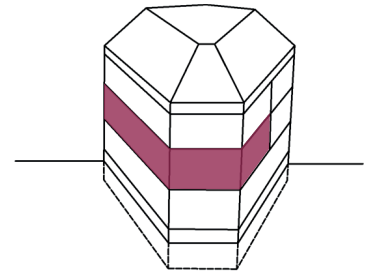

1:100





Die Wohnfläche ist die Fläche innerhalb der Aussenmauern inklusive Nasszellen, Reduits, Schächte und Steigzonen. Nicht einberechnet werden Balkone, Terrassen, Sitzplätze, separate Waschküchen und Keller je gemäss VZl-Flächen-Deklaration..

2½ Zimmer - Whg. Nr. 201

2. Obergeschoss

Wohnfläche	40.7 m ²
Balkon	4.9 m ²
Keller	10.1 m ²

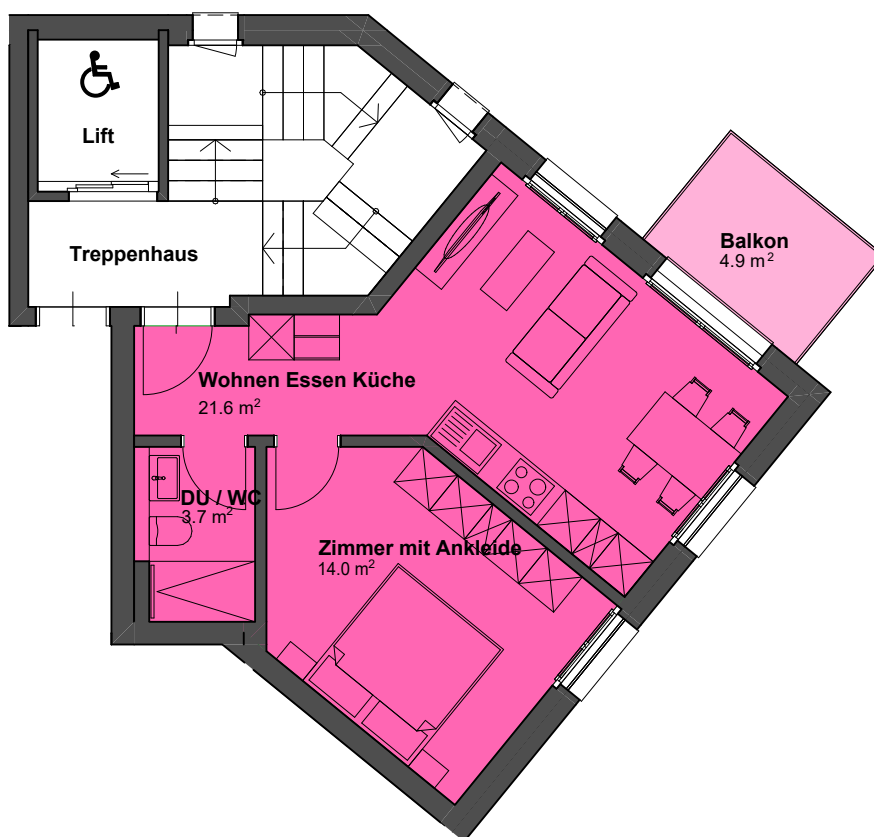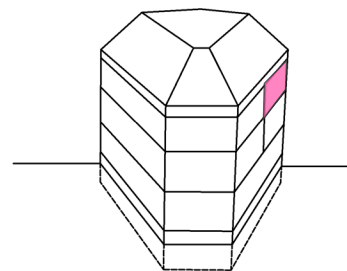



1:100 0 1 2 3 4 5 m

Die Wohnfläche ist die Fläche innerhalb der Aussenmauern inklusive Nasszellen, Reduits, Schächte und Steigzonen. Nicht einberechnet werden Balkone, Terrassen, Sitzplätze, separate Waschküchen und Keller je gemäss VZl-Flächen-Deklaration..

3½ Zimmer - Whg. Nr. 202

2. Obergeschoss

Wohnfläche	75.8 m ²
Balkon	8.7 m ²
Keller	10.0 m ²

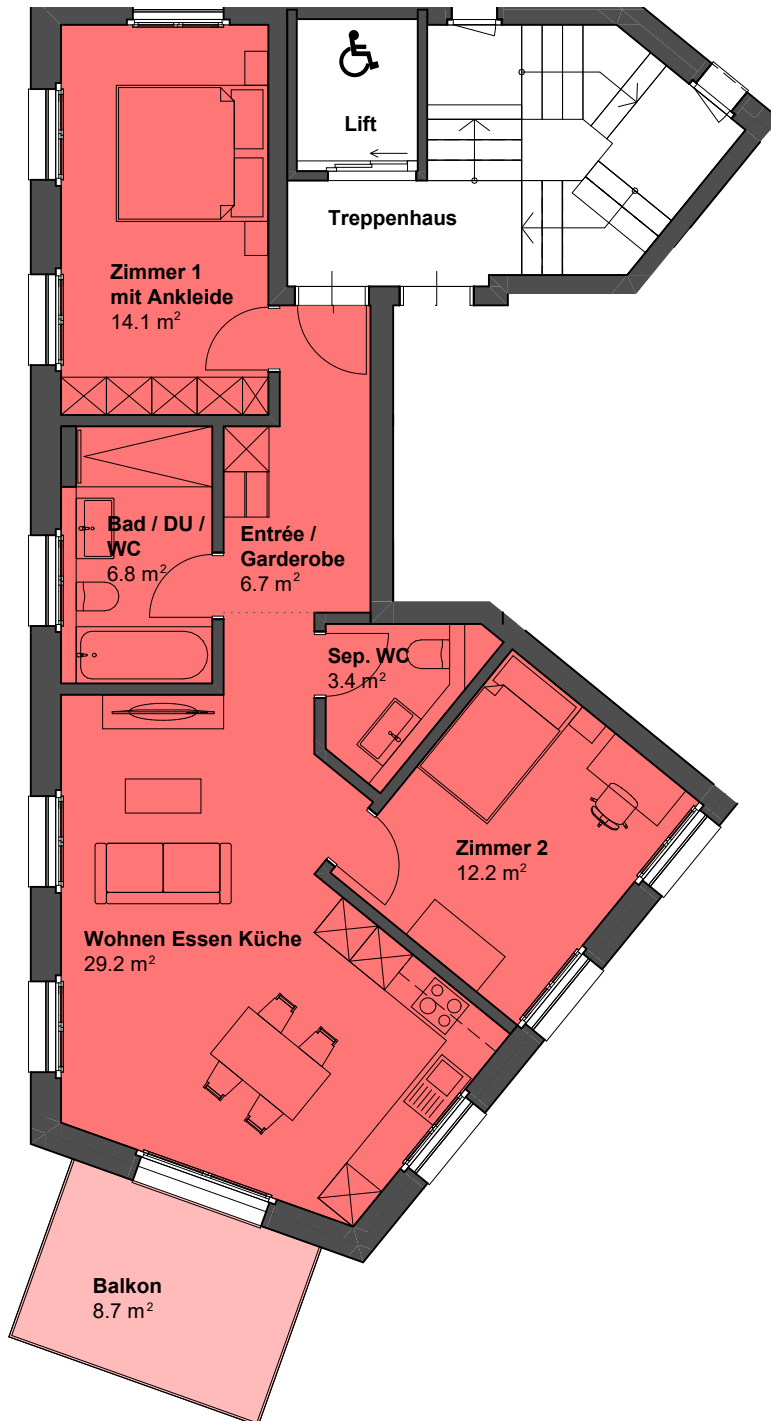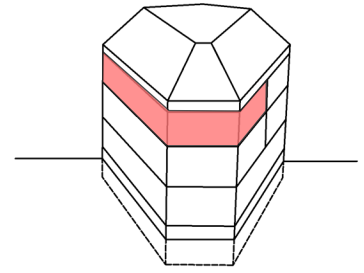

1:100






Die Wohnfläche ist die Fläche innerhalb der Aussenmauern inklusive Nasszellen, Reduits, Schächte und Steigzonen. Nicht einberechnet werden Balkone, Terrassen, Sitzplätze, separate Waschküchen und Keller je gemäss VZl-Flächen-Deklaration..


4½ Zimmer - Whg. Nr. 301 -

Dachgeschoss mit Dachterrasse

Wohnfläche	123.6 m ²
Dachterrasse	55.9 m ²
Keller	12.5 m ²

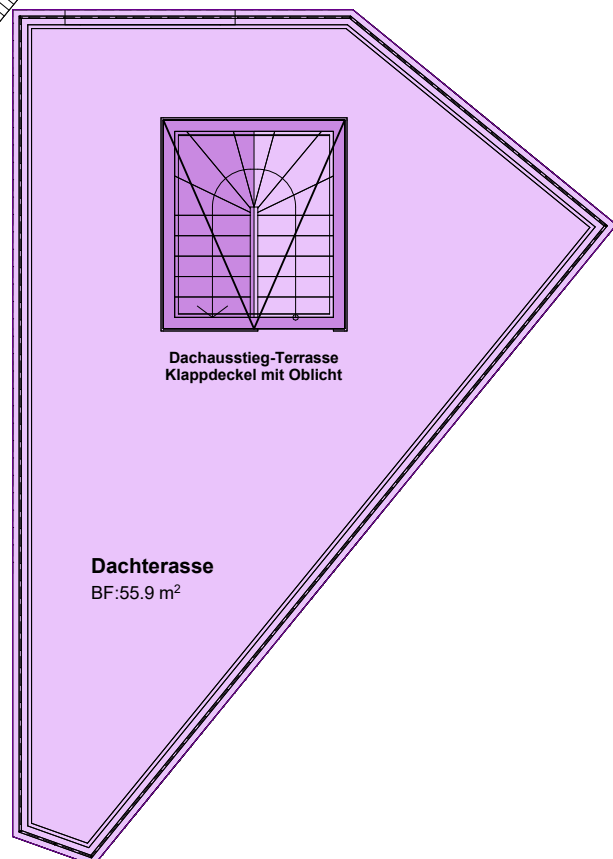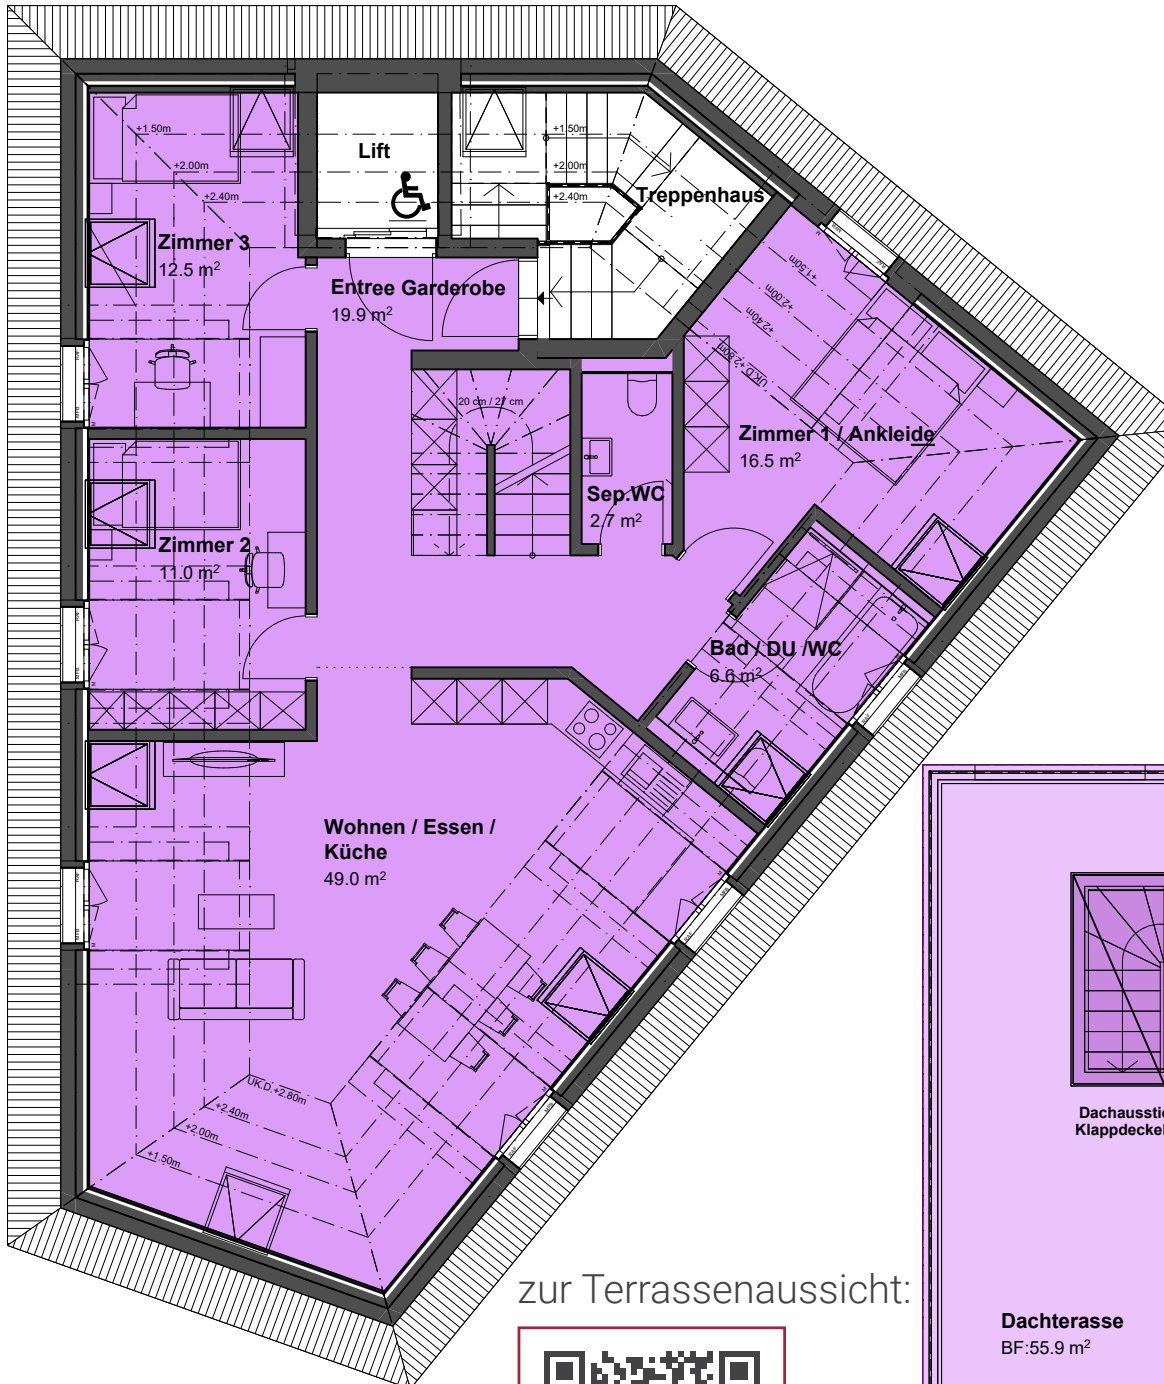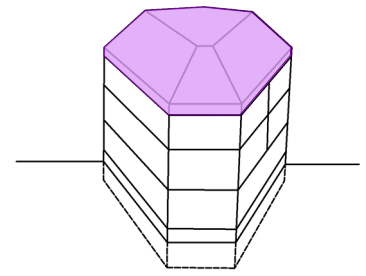

zur Terrassenaussicht:

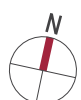

1:100 0 1 2 3 4 5 m


Die Wohnfläche ist die Fläche innerhalb der Aussenmauern inklusive Nasszellen, Reduits, Schächte und Steigzonen. Nicht einberechnet werden Balkone, Terrassen, Sitzplätze, separate Waschküchen und Keller je gemäss VZI-Flächen-Deklaration..

Situation



Untergeschoss / Keller

Untergeschoss

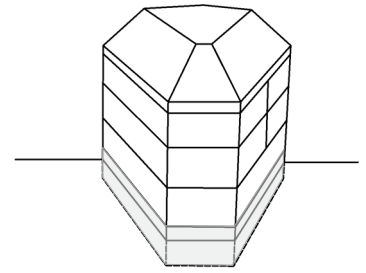

Die Wohnfläche ist die Fläche innerhalb der Aussenmauern inklusive Nasszellen, Reduits, Schächte und Steigzonen. Nicht einberechnet werden Balkone, Terrassen, Sitzplätze, separate Waschküchen und Keller je gemäss VZl-Flächen-Deklaration..